ÚZEMNÍ PLÁN
LAŠKOV

LEGENDA

PLOCHY S ROZDÍLNÝM ZPŮSOBEM VYUŽITÍ

PLOCHY STABILIZOVANÉ	PLOCHY ZMĚN	
SV	SV	PLOCHY SMÍŠENÉ OBYTNÉ VENKOVSKÉ
RI	RI	PLOCHY REKREACE - PLOCHY STAVEB PRO RODINNOU REKREACI
OV		PLOCHY OBČANSKÉHO VYBAVENÍ - VEŘEJNÁ INFRASTRUKTURA
OM		PLOCHY OBČANSKÉHO VYBAVENÍ - KOMERČNÍ ZAŘÍZENÍ MALÁ A STŘEDNÍ
OS		PLOCHY OBČANSKÉHO VYBAVENÍ - TĚLOVÝCHOVNÁ A SPORTOVNÍ ZAŘÍZENÍ
OH		PLOCHY OBČANSKÉHO VYBAVENÍ - HŘBITOVY
DS		PLOCHY DOPRAVNÍ INFRASTRUKTURY - SILNIČNÍ
	TI	PLOCHY TECHNICKÉ INFRASTRUKTURY - INŽENÝRSKÉ SÍTĚ
VD	VD	PLOCHY VÝROBY A SKLADOVÁNÍ - DROBNÁ A ŘEMESLNÁ VÝROBA
VZ		PLOCHY VÝROBY A SKLADOVÁNÍ - ZEMĚDĚLSKÁ VÝROBA
	VS	PLOCHY VÝROBY A SKLADOVÁNÍ - SE SPECIFICKÝM VYUŽITÍM
PV	PV	PLOCHY VEŘEJNÝCH PROSTRANSTVÍ
ZV		PLOCHY VEŘEJNÝCH PROSTRANSTVÍ - VEŘEJNÁ ZELEŇ
ZS		PLOCHY SYSTÉMU ZELENĚ - ZELEŇ SOUKROMÁ A VYHRAZENÁ
W		PLOCHY VODNÍ A VODOHOSPODÁŘSKÉ
NZ		PLOCHY ZEMĚDĚLSKÉ
NL		PLOCHY LESNÍ
NSp		PLOCHY SMÍŠENÉ NEZASTAVĚNÉHO ÚZEMÍ - PŘÍRODNÍ
NSz		PLOCHY SMÍŠENÉ NEZASTAVĚNÉHO ÚZEMÍ - ZEMĚDĚLSKÉ

HRANICE A OZNAČENÍ

STAV	NÁVRH	
		HRANICE ŘEŠENÉHO ÚZEMÍ
		HRANICE KATASTRÁLNÍHO ÚZEMÍ
		HRANICE ZASTAVĚNÉHO ÚZEMÍ K 1. 1. 2023
	Z01	HRANICE A OZNAČENÍ ZASTAVITELNÝCH PLOCH
	P01	HRANICE A OZNAČENÍ PLOCH PŘESTAVBY
	K01	HRANICE A OZNAČENÍ PLOCH ZMĚN V KRAJINĚ

ÚZEMNÍ SYSTÉM EKOLOGICKÉ STABILITY

STAV	NÁVRH	
		REGIONÁLNÍ BIOCENTRUM
		LOKÁLNÍ BIOCENTRUM
		LOKÁLNÍ BIOKORIDOR

JEVY NAVRHOVANÉ K OCHRANĚ

STAV	NÁVRH	
		KULTURNÍ PAMÁTKA MÍSTNÍHO VÝZNAMU
		URBANISTICKY KVALITNÍ PROSTOR

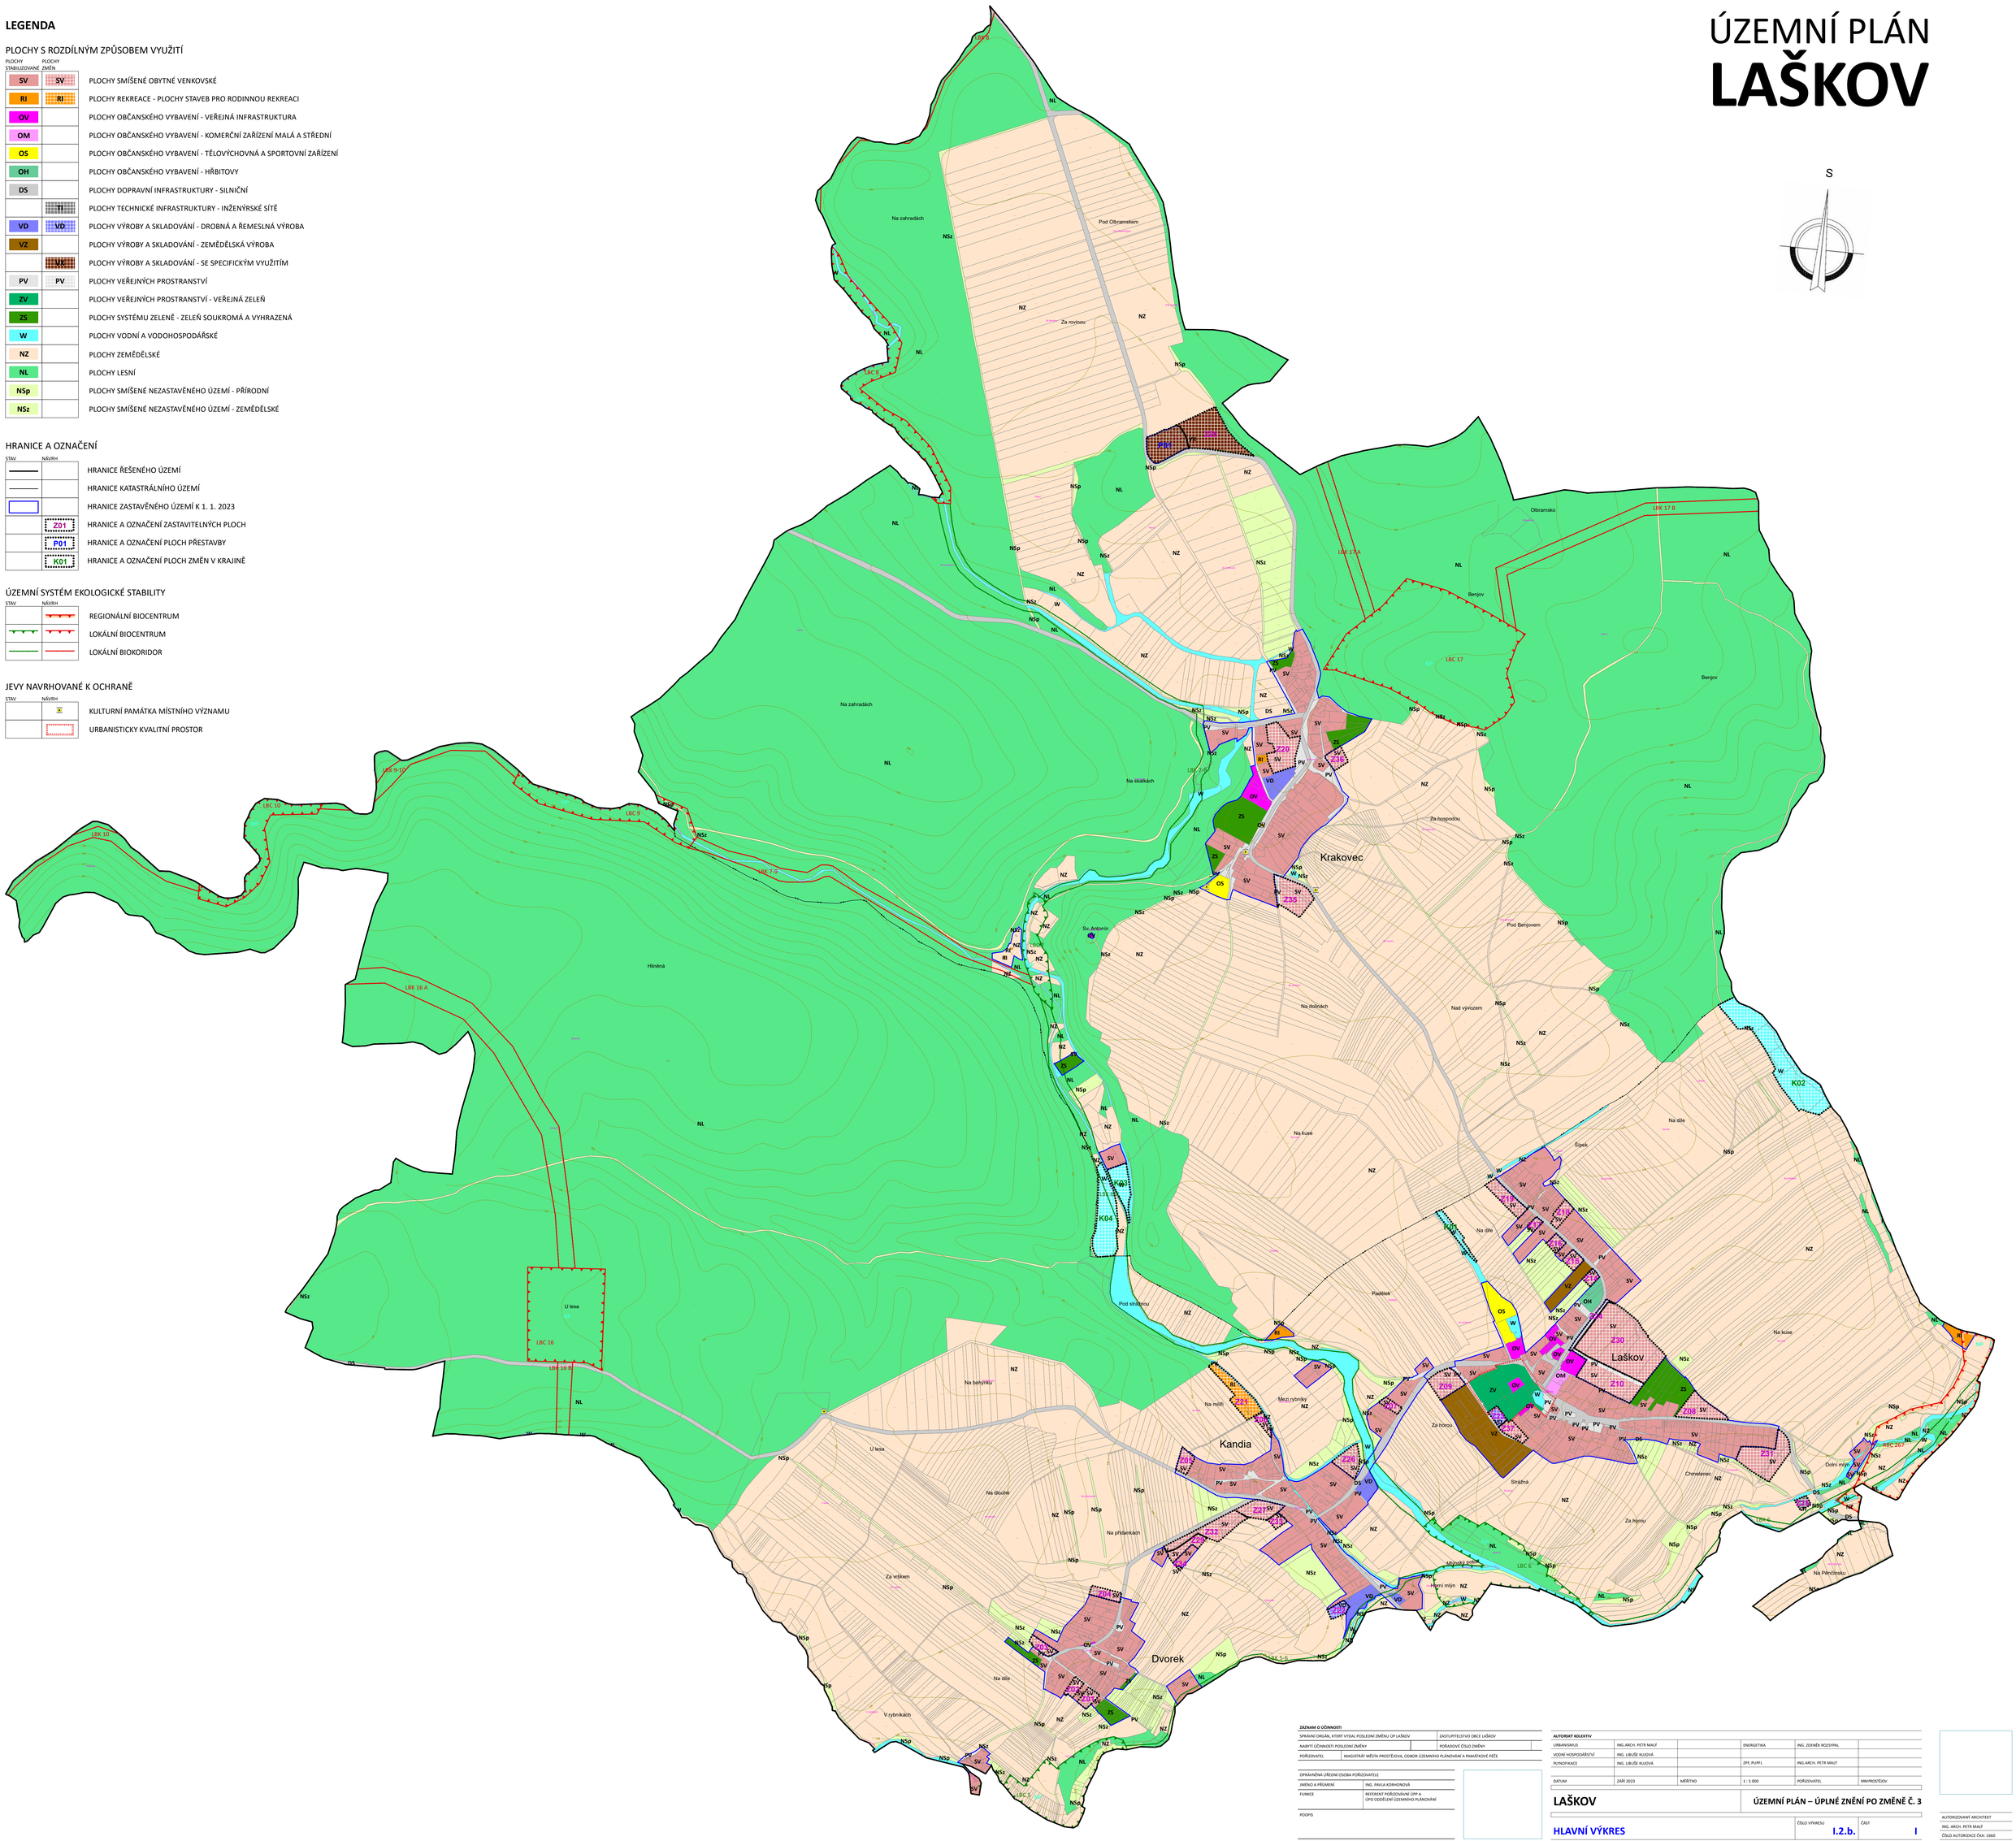

ZÁZNAM O ÚČINNOSTI

SPRÁVNÍ ORGÁN, KTERÝ VYDAL POSLEDNÍ ZMĚNU ÚP LAŠKOV		ZASTUPITELSTVO OBCE LAŠKOV	
NABYTÍ ÚČINNOSTI POSLEDNÍ ZMĚNY		POŘADOVÉ ČÍSLO ZMĚNY	
POŘIZOVATEL	MAGISTRÁT MĚSTA PROSTĚJOVA, ODBOR ÚZEMNÍHO PLÁNOVÁNÍ A PAMÁTKOVÉ PÉČE		

OPRÁVNĚNÁ ÚŘEDNÍ OSOBA POŘIZOVATELE	
JMÉNO A PŘÍJMENÍ	ING. PAVLA KORHONOVÁ
FUNKCE	REFERENT POŘIZOVÁNÍ ÚPP A ÚPD ODDĚLENÍ ÚZEMNÍHO PLÁNOVÁNÍ
PODPIS	

AUTORSKÝ KOLEKTIV

URBANISMUS	ING.ARCH. PETR MALÝ	ENERGETIKA	ING. ZDENĚK ROZSYPAL	
VODNÍ HOSPODÁŘSTVÍ	ING. LIBUŠE KUDOVÁ			
PYROTECHNICKÉ	ING. LIBUŠE KUDOVÁ	ZPF, PUPFL	ING.ARCH. PETR MALÝ	
DATUM	ZÁŘÍ 2023	MĚŘÍTKO	1 : 5 000	POŘIZOVATEL / MMPROSTĚJOV

LAŠKOV

ÚZEMNÍ PLÁN – ÚPLNÉ ZNĚNÍ PO ZMĚNĚ Č. 3

HLAVNÍ VÝKRES

ČÍSLO VÝKRESU **I.2.b.** ČÁST **I**

AUTORIZOVANÝ ARCHITEKT
ING. ARCH. PETR MALÝ
ČÍSLO AUTORIZACE ČKA: 1660