

ÚZEMNÍ PLÁN LAŠKOV



LEGENDA

PLOCHY S ROZDÍLNÝM ZPŮSOBEM VYUŽITÍ

SV	SV	PLOCHY SMÍŠENÉ OBYTNÉ VENKOVSKÉ
RI	RI	PLOCHY REKREACE - PLOCHY STAVEB PRO RODINNOU REKREACI
OV		PLOCHY OBČANSKÉHO VYBAVENÍ - VEŘEJNÁ INFRASTRUKTURA
OM		PLOCHY OBČANSKÉHO VYBAVENÍ - KOMERČNÍ ZAŘÍZENÍ MALÁ A STŘEDNÍ
OS		PLOCHY OBČANSKÉHO VYBAVENÍ - TĚLOVÝCHOVNA A SPORTOVNÍ ZAŘÍZENÍ
OH		PLOCHY OBČANSKÉHO VYBAVENÍ - HRBITOVY
DS		PLOCHY DOPRAVNÍ INFRASTRUKTURY - SILNIČNÍ
TI		PLOCHY TECHNICKÉ INFRASTRUKTURY - INŽENÝRSKÉ SÍTĚ
VD	VD	PLOCHY VÝROBY A SKLADOVÁNÍ - DROBNÁ A ŘEMESLNÁ VÝROBA
VZ		PLOCHY VÝROBY A SKLADOVÁNÍ - ZEMĚDĚLSKÁ VÝROBA
		PLOCHY VÝROBY A SKLADOVÁNÍ - SE SPECIFICKÝM VYUŽITÍM
PV	PV	PLOCHY VEŘEJNÝCH PROSTRANSTVÍ
ZV		PLOCHY VEŘEJNÝCH PROSTRANSTVÍ - VEŘEJNÁ ZELEŇ
ZS		PLOCHY SYSTÉMU ZELENĚ - ZELEŇ SOUKROMÁ A VYHRAZENÁ
W		PLOCHY VODNÍ A VODDĚLOSPŮDÁRSKÉ
NZ		PLOCHY ZEMĚDĚLSKÉ
NL		PLOCHY LESNÍ
NSp		PLOCHY SMÍŠENÉ NEZASTAVĚNÉHO ÚZEMÍ - PŘÍRODNÍ
NSx		PLOCHY SMÍŠENÉ NEZASTAVĚNÉHO ÚZEMÍ - ZEMĚDĚLSKÉ

HRANICE A OZNAČENÍ

STAV	NÁMĚT	HRANICE ŘEŠENÉHO ÚZEMÍ
		HRANICE KATASTRÁLNÍHO ÚZEMÍ
		HRANICE ZASTAVĚNÉHO ÚZEMÍ K 1. 1. 2023
		HRANICE A OZNAČENÍ ZASTAVITELNÝCH PLOCH
		HRANICE A OZNAČENÍ PLOCH PŘESTAVBY
		HRANICE A OZNAČENÍ PLOCH ZMĚN V KRAJINĚ

ÚZEMNÍ SYSTÉM EKOLOGICKÉ STABILITY

STAV	NÁMĚT	REGIONÁLNÍ BIOCENTRUM
		LOKÁLNÍ BIOCENTRUM
		LOKÁLNÍ BIOKORIDOR
		INTERAKČNÍ PRVEK

DOPRAVNÍ INFRASTRUKTURA

STAV	NÁMĚT	SILNICE II. TŘÍDY
		SILNICE III. TŘÍDY
		MÍSTNÍ KOMUNIKACE
		ÚČELOVÁ KOMUNIKACE
		CYKLOSTEZKA
		ROZHLEDOVÉ TROJÚHELNÍKY
		AUTOBUSOVÁ ZASTÁVKA
		DOSTUPNOST AUTOBUSOVÝCH ZASTÁVEK (500M)

TECHNICKÁ INFRASTRUKTURA

STAV	NÁMĚT	ČIŠTÍRNA ODPADNÍCH VOD
		PŘEČERPÁVACÍ STANICE ODPADNÍCH VOD
		TRANSFORMOVNA
		HOST-ŘÍDICÍ ÚSTŘEDNA
		STOKA SPLAŠKOVÉ KANALIZACE - GRAVITAČNÍ
		STOKA SPLAŠKOVÉ KANALIZACE - TLAKOVÁ
		STOKA DEŠŤOVÉ KANALIZACE
		VODOVODNÍ ŘAD SKUPINOVÉHO VODOVODU
		MÍSTNÍ VODOVOD
		VENKOVNÍ VEDENÍ ELEKTRICKÉ SÍTĚ VN 1-35 KV
		PLYNOVOD STL
		RADIORELEOVÁ TRASA
		KOMUNIKAČNÍ VEDENÍ

TECHNICKÉ LIMITY

STAV	NÁMĚT	OP SILNICE II. A III. TŘÍDY (15 M)
		OP EL. VEDENÍ A OBJEKTU NA EL. SÍTĚ
		OP RADIORELEOVÉ TRASY
		PÁSMO HYGIENICKÉ OCHRANY

PŘÍRODNÍ LIMITY

STAV	NÁMĚT	PŘÍRODNÍ REZERVACE
		OP PŘÍRODNÍ REZERVACE (50 M)
		50 M OD HRANICE LESA
		VODNÍ TŮK
		OP VODNÍHO TOKU (6 M)
		CHRÁNĚNÁ OBLAST PŘÍRODNĚ AKUMULACE VOD

KULTURNÍ HODNOTY

STAV	NÁMĚT	ARCHITEKTONICKÝ VÝZNAMNÝ OBJEKT - SOUBOR
		KULTURNĚ HISTORICKÁ DOMINANTA
		HISTORICKY VÝZNAMNÁ STAVBA - SOUBOR
		MÍSTO VÝZNAMNÉ UDÁLOSTI
		URBANISTICKÝ KOMPŮZIČNÍ PRVEK
		ZACHOVÁNÍ PŘEHLEDU

KULTURNÍ LIMITY


STAV	NÁMĚT	NEMOVITÁ KULTURNÍ PAMÁTKA - BOD
		NEMOVITÁ KULTURNÍ PAMÁTKA - PLOCHA
		ARCHEOLOGICKÁ NALEZIŠTĚ
		100M OD HRBITOVA

JEVY NAVRHOVANÉ K OCHRANĚ

STAV	NÁMĚT	KULTURNÍ PAMÁTKA MÍSTNÍHO VÝZNAMU
		URBANISTICKÝ KVALITNÍ PROSTOR

OSTATNÍ ÚDAJE O ÚZEMÍ

STAV	NÁMĚT	DOMINANTA NEGATIVNÍ
		ZRANITELNÁ OBLAST
		RIZIKOVÉ DRÁHY ODTOKU S IDENTIFIKAČNÍM A VELIKOSTÍ PŘÍSPÍVAJÍCÍ PLOCHY V HA
		PLOCHA ODVODNĚNÁ
		PROTIEROZNÍ OPATŘENÍ - OCHRANNÉ ZATRAVNĚNÍ
		PROTIEROZNÍ OPATŘENÍ - PROTIEROZNÍ MEZE
		SILNĚ EROZNĚ OHROŽENÉ PŮDY
		MÍRNĚ EROZNĚ OHROŽENÉ PŮDY
		ÚZEMÍ OHROŽENÉ VODNÍ EROZÍ: MINIMÁLNĚ 3-NÁSOBNĚ PŘEKROČENÍ POVOLENOHO LIMITU SVRHKU PRO DANKU PLOCHY V ZÁVISLOSTI NA HLoubCE PŮDY
		CELE SPRÁVNÍ ÚZEMÍ JE ZÁJMOVÝM ÚZEMÍM MO Z HLEDISKA POVOLOVÁNÍ VYJEMKOVANÝCH DRUHŮ STAVEB

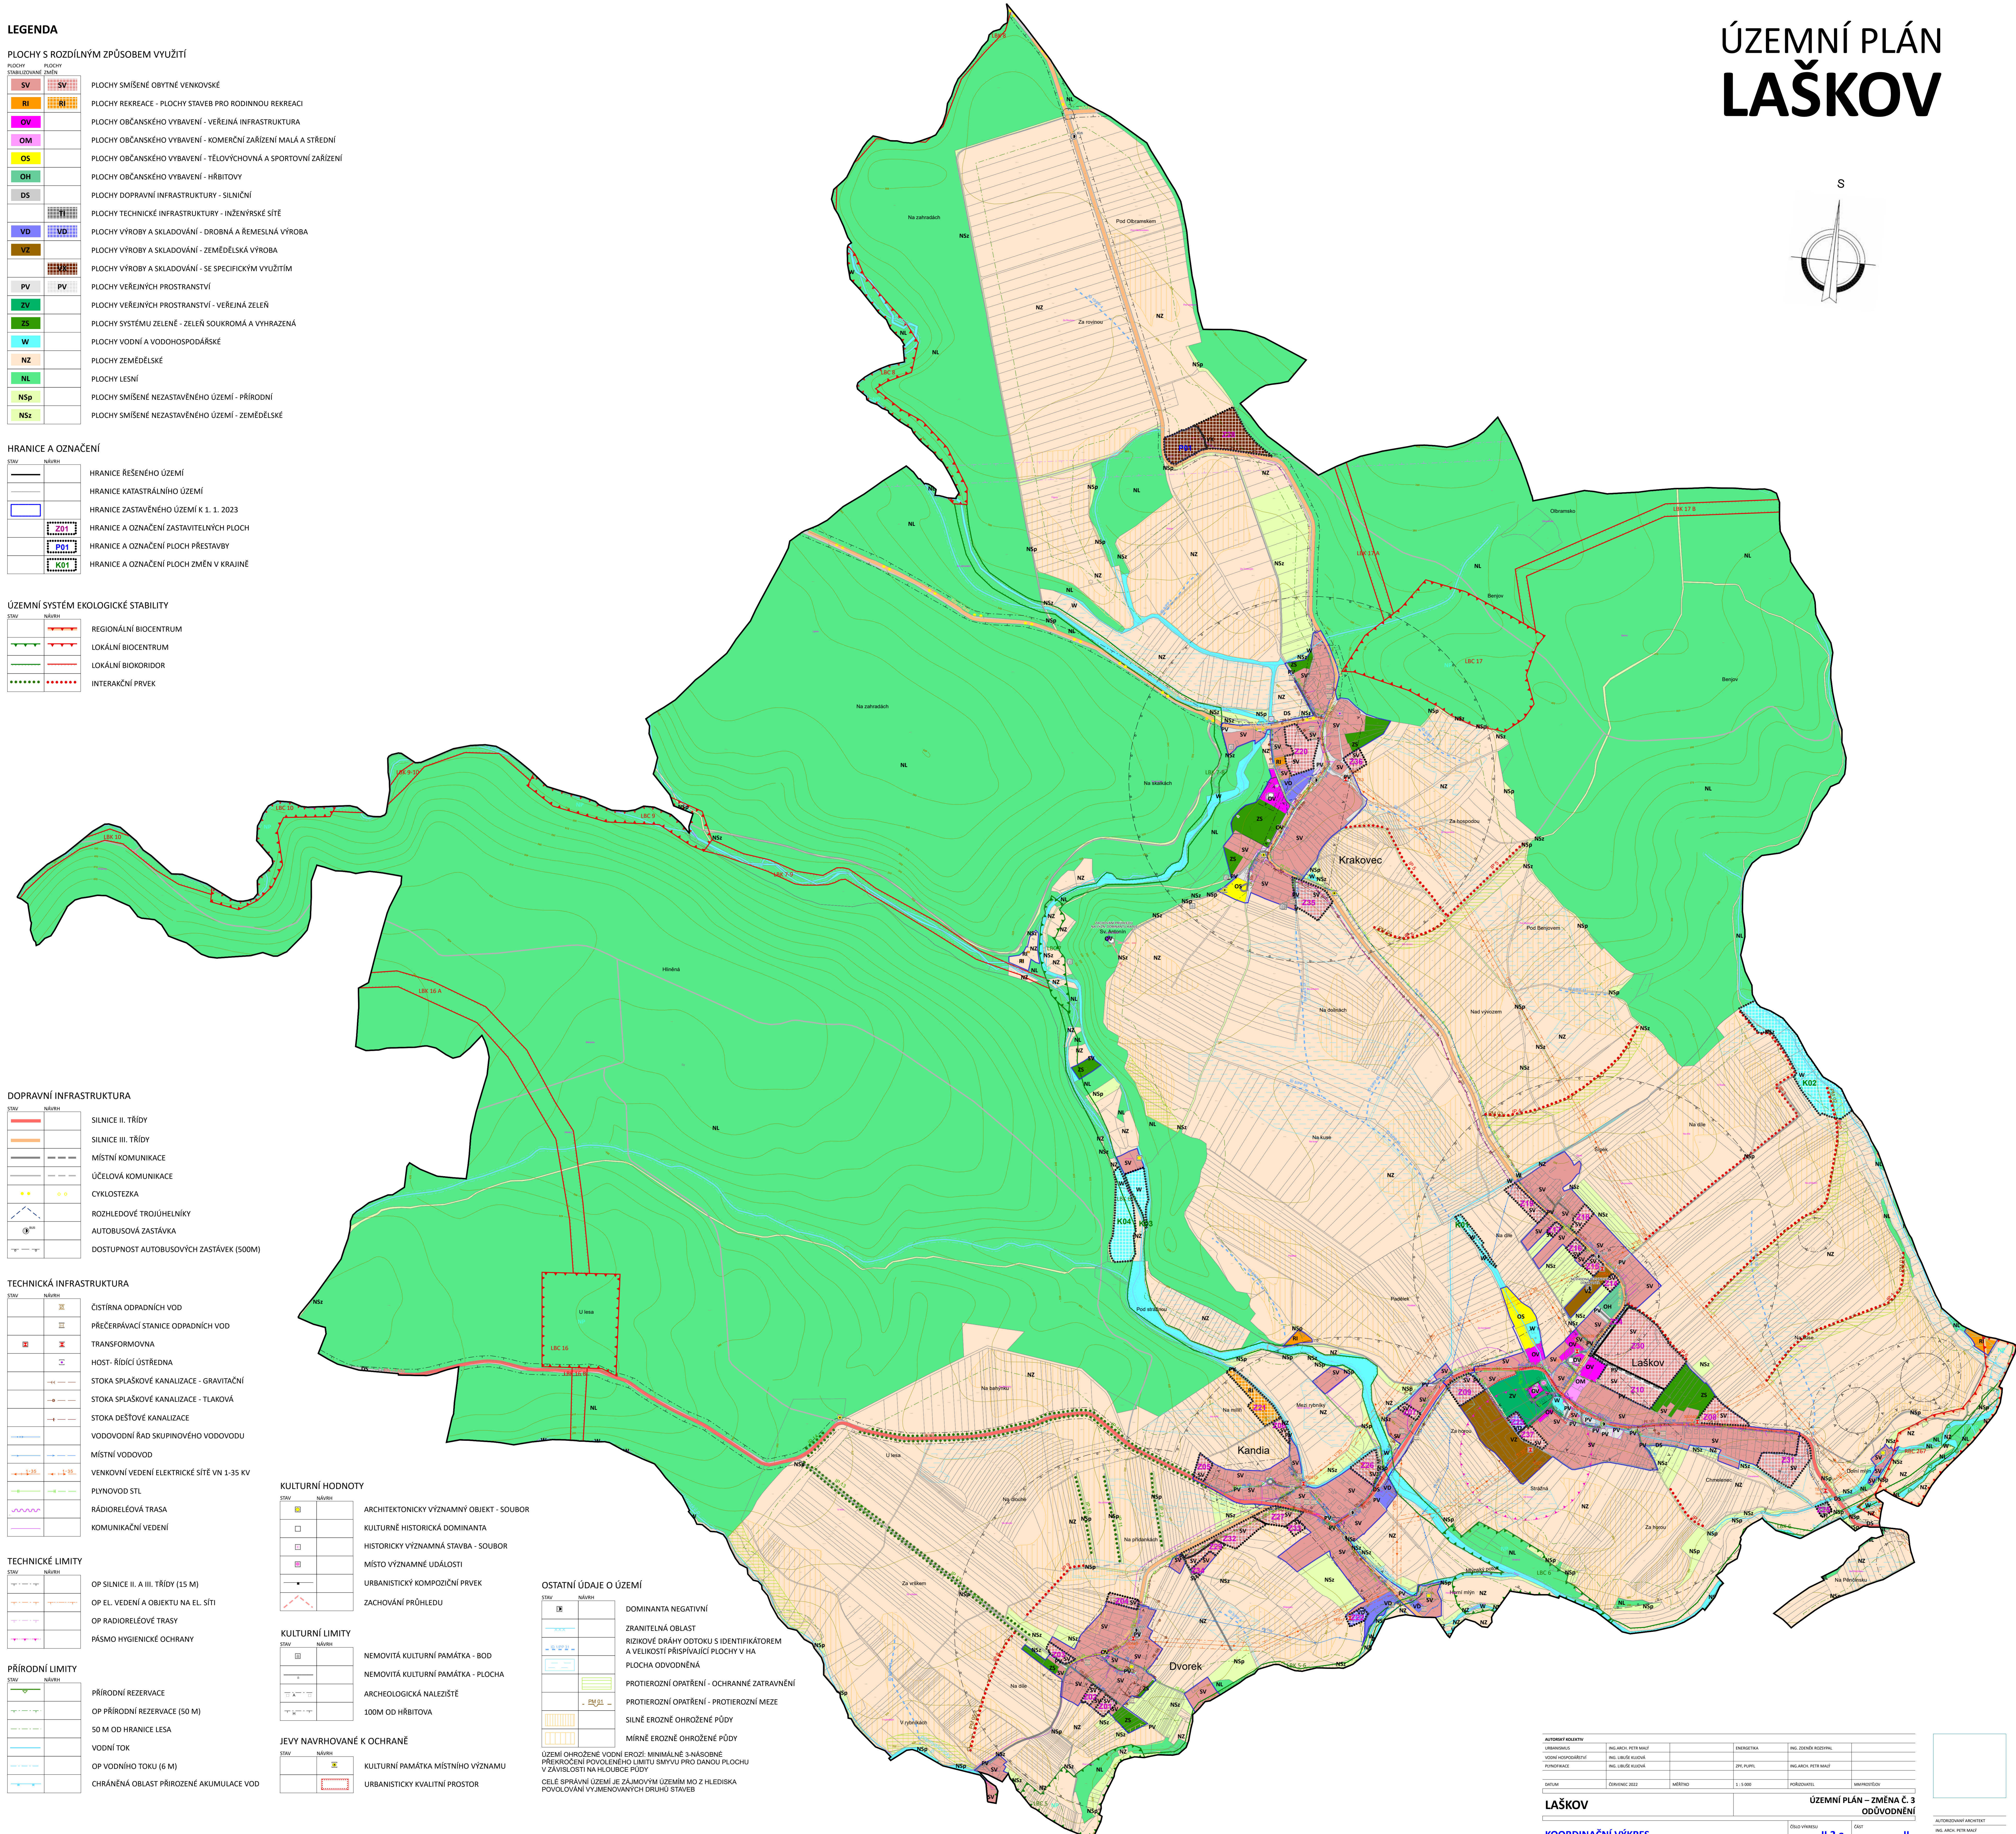

AUTORIZOVANÝ EKSPERT	ING. JAROSLAV PETER MAJTL	ENERGETIKA	ING. DENISA KUDRVALOVÁ
OPRAVY	ING. JAROSLAV PETER MAJTL	VODNÍ HOSPODÁŘSTVÍ	ING. LADISLAV KUŠNĚR
FONDOPRACĚ	ING. LADISLAV KUŠNĚR	ZPR. PŮJPL	ING. JAROSLAV PETER MAJTL
	ING. LADISLAV KUŠNĚR		
DATA	OPRAVY: 2022	MĚRITVO	1:1 000
		POŘIZOVATEL	MAJTL PŮJPL

LAŠKOV	ÚZEMNÍ PLÁN - ZMĚNA Č. 3		
	ODŮVODNĚNÍ		
KOORDINAČNÍ VÝKRES	ČÍSLO VÝKRESU	ČÍSLO	II.2.a
		II	

AUTORIZOVANÝ ARCHITECT
ING. JAROSLAV PETER MAJTL
OŠK. 100/2019/S-100-1980