

# ÚZEMNÍ PLÁN LAŠKOV



## LEGENDA

### PLOCHY S ROZDÍLNÝM ZPŮSOBEM VYUŽITÍ

		PLOCHY SMÍŠENÉ OBYTNÉ VENKOVSKÉ
		PLOCHY REKREACE - PLOCHY STAVEB PRO RODINNOU REKREACI
		PLOCHY OBČANSKÉHO VYBAVENÍ - VEŘEJNÁ INFRASTRUKTURA
		PLOCHY OBČANSKÉHO VYBAVENÍ - Komerční zařízení malá a střední
		PLOCHY OBČANSKÉHO VYBAVENÍ - TĚLOVÝCHOVNA A SPORTOVNÍ ZAŘÍZENÍ
		PLOCHY OBČANSKÉHO VYBAVENÍ - HRBITOVY
		PLOCHY DOPRAVNÍ INFRASTRUKTURY - SILNIČNÍ
		PLOCHY TECHNICKÉ INFRASTRUKTURY - INŽENÝRSKÉ SÍTĚ
		PLOCHY VÝROBY A SKLADOVÁNÍ - DROBNÁ A ŘEMESLNÁ VÝROBA
		PLOCHY VÝROBY A SKLADOVÁNÍ - ZEMĚDĚLSKÁ VÝROBA
		PLOCHY VÝROBY A SKLADOVÁNÍ - SE SPECIFICKÝM VYUŽITÍM
		PLOCHY VEŘEJNÝCH PROSTRANSTVÍ
		PLOCHY VEŘEJNÝCH PROSTRANSTVÍ - VEŘEJNÁ ZELEŇ
		PLOCHY SYSTÉMU ZELENĚ - ZELEŇ SOUKROMÁ A VYHRAZENÁ
		PLOCHY VODNÍ A VODOHOSPODÁRSKÉ
		PLOCHY ZEMĚDĚLSKÉ
		PLOCHY LEŠNÍ
		PLOCHY SMÍŠENÉ NEZASTAVĚNÉHO ÚZEMÍ - PŘÍRODNÍ
		PLOCHY SMÍŠENÉ NEZASTAVĚNÉHO ÚZEMÍ - ZEMĚDĚLSKÉ

### HRANICE A OZNAČENÍ

		HRANICE ŘEŠENÉHO ÚZEMÍ
		HRANICE KATASTRÁLNÍHO ÚZEMÍ
		HRANICE ZASTAVĚNÉHO ÚZEMÍ K 1. 6. 2021
		HRANICE A OZNAČENÍ ZASTAVITELNÝCH PLOCH
		HRANICE A OZNAČENÍ PLOCH PŘESTAVBY
		HRANICE A OZNAČENÍ PLOCH ZMĚN V KRAJINĚ

### ÚZEMNÍ SYSTÉM EKOLOGICKÉ STABILITY

		REGIONÁLNÍ BIOCENTRUM
		LOKÁLNÍ BIOCENTRUM
		LOKÁLNÍ BIODORIDOR
		INTERAKČNÍ PRVEK

### DOPRAVNÍ INFRASTRUKTURA

		SILNICE II. TŘÍDY
		SILNICE III. TŘÍDY
		MÍSTNÍ KOMUNIKACE
		ÚČELOVÁ KOMUNIKACE
		CYKLOSTEZKA
		ROZHLEDOVÉ TROJÚHELNÍKY
		AUTOBUSOVÁ ZASTÁVKA
		DOSTUPNOST AUTOBUSOVÝCH ZASTÁVEK (500M)

### TECHNICKÁ INFRASTRUKTURA

		ČIŠTÍRNA ODPADNÍCH VOD
		PŘEČERPÁVACÍ STANICE ODPADNÍCH VOD
		TRANSFORMOVNA
		HOST- ŘÍDÍCÍ ÚSTŘEDNA
		STOKA SPLAŠKOVÉ KANALIZACE - GRAVITAČNÍ
		STOKA SPLAŠKOVÉ KANALIZACE - TLAKOVÁ
		STOKA DEŠŤOVÉ KANALIZACE
		VODOVODNÍ ŘAD SKUPINOVÉHO VODOVODU
		MÍSTNÍ VODOVOD
		VENKOVNÍ VEDENÍ ELEKTRICKÉ SÍTĚ VN 1-35 KV
		PLYNOVOD STL
		RÁDIORELEOVÁ TRASA
		KOMUNIKAČNÍ VEDENÍ

### TECHNICKÉ LIMITY

		OP SILNICE II. A III. TŘÍDY (15 M)
		OP EL. VEDENÍ A OBJEKTU NA EL. SÍTĚ
		OP RÁDIORELEOVÉ TRASY
		PÁSMO HYGIENICKÉ OCHRANY

### PŘÍRODNÍ LIMITY

		PŘÍRODNÍ REZERVACE
		OP PŘÍRODNÍ REZERVACE (50 M)
		50 M OD HRANICE LESA
		VODNÍ TOK
		OP VODNÍHO TOKU (6 M)
		CHRÁNĚNÁ OBLAST PŘÍRODNĚ AKUMULACE VOD

### KULTURNÍ HODNOTY

		ARCHITECTONICKY VÝZNAMNÝ OBJEKT - SOUBOR
		KULTURNĚ HISTORICKÁ DOMINANTA
		HISTORICKY VÝZNAMNÁ STAVBA - SOUBOR
		MÍSTO VÝZNAMNÉ UDÁLOSTI
		URBANISTICKÝ KOMPOZIČNÍ PRVEK
		ZACHOVÁNÍ PŘÍHLÉDU

### KULTURNÍ LIMITY


		NEMOVITÁ KULTURNÍ PAMÁTKA - BOD
		NEMOVITÁ KULTURNÍ PAMÁTKA - PLOCHA
		ARCHEOLOGICKÁ NALEZIŠTĚ
		100M OD HRBITOVA

### JEVY NAVRHOVANÉ K OCHRANĚ

		KULTURNÍ PAMÁTKA MÍSTNÍHO VÝZNAMU
		URBANISTICKY KVALITNÍ PROSTOR

### OSTATNÍ ÚDAJE O ÚZEMÍ

		DOMINANTA NEGATIVNÍ
		ZRANITELNÁ OBLAST
		RIZIKOVÉ DRÁHY ODTOKU S IDENTIFIKAČNÍM A VELIKOSTI PŘÍSPÍVAJÍCÍ PLOCHY V HA PLOCHA ODVODNĚNÁ
		PROTIEROZNÍ OPATŘENÍ - OCHRANNÉ ZATRAVNĚNÍ
		PROTIEROZNÍ OPATŘENÍ - PROTIEROZNÍ MEZE
		SILNĚ EROZNĚ OHROŽENÉ PŮDY
		MÍRNĚ EROZNĚ OHROŽENÉ PŮDY
		ÚZEMÍ OHROŽENÉ VODNÍ EROZÍ - MINIMÁLNĚ ŠNÁSOBNĚ PŘEKROČENÍ POKOLENĚHO LIMITU ŠARVKY PRO DANOU PLOCHU V ZÁVISLOSTI NA HLUBOCE PŮDY
		CELE SPRÁVNÍ ÚZEMÍ JE ZÁJMOVÝM ÚZEMÍM MO Z HLEDISKA POVOLOVÁNÍ VYJEMOVÝCH DRUHŮ STAVEB

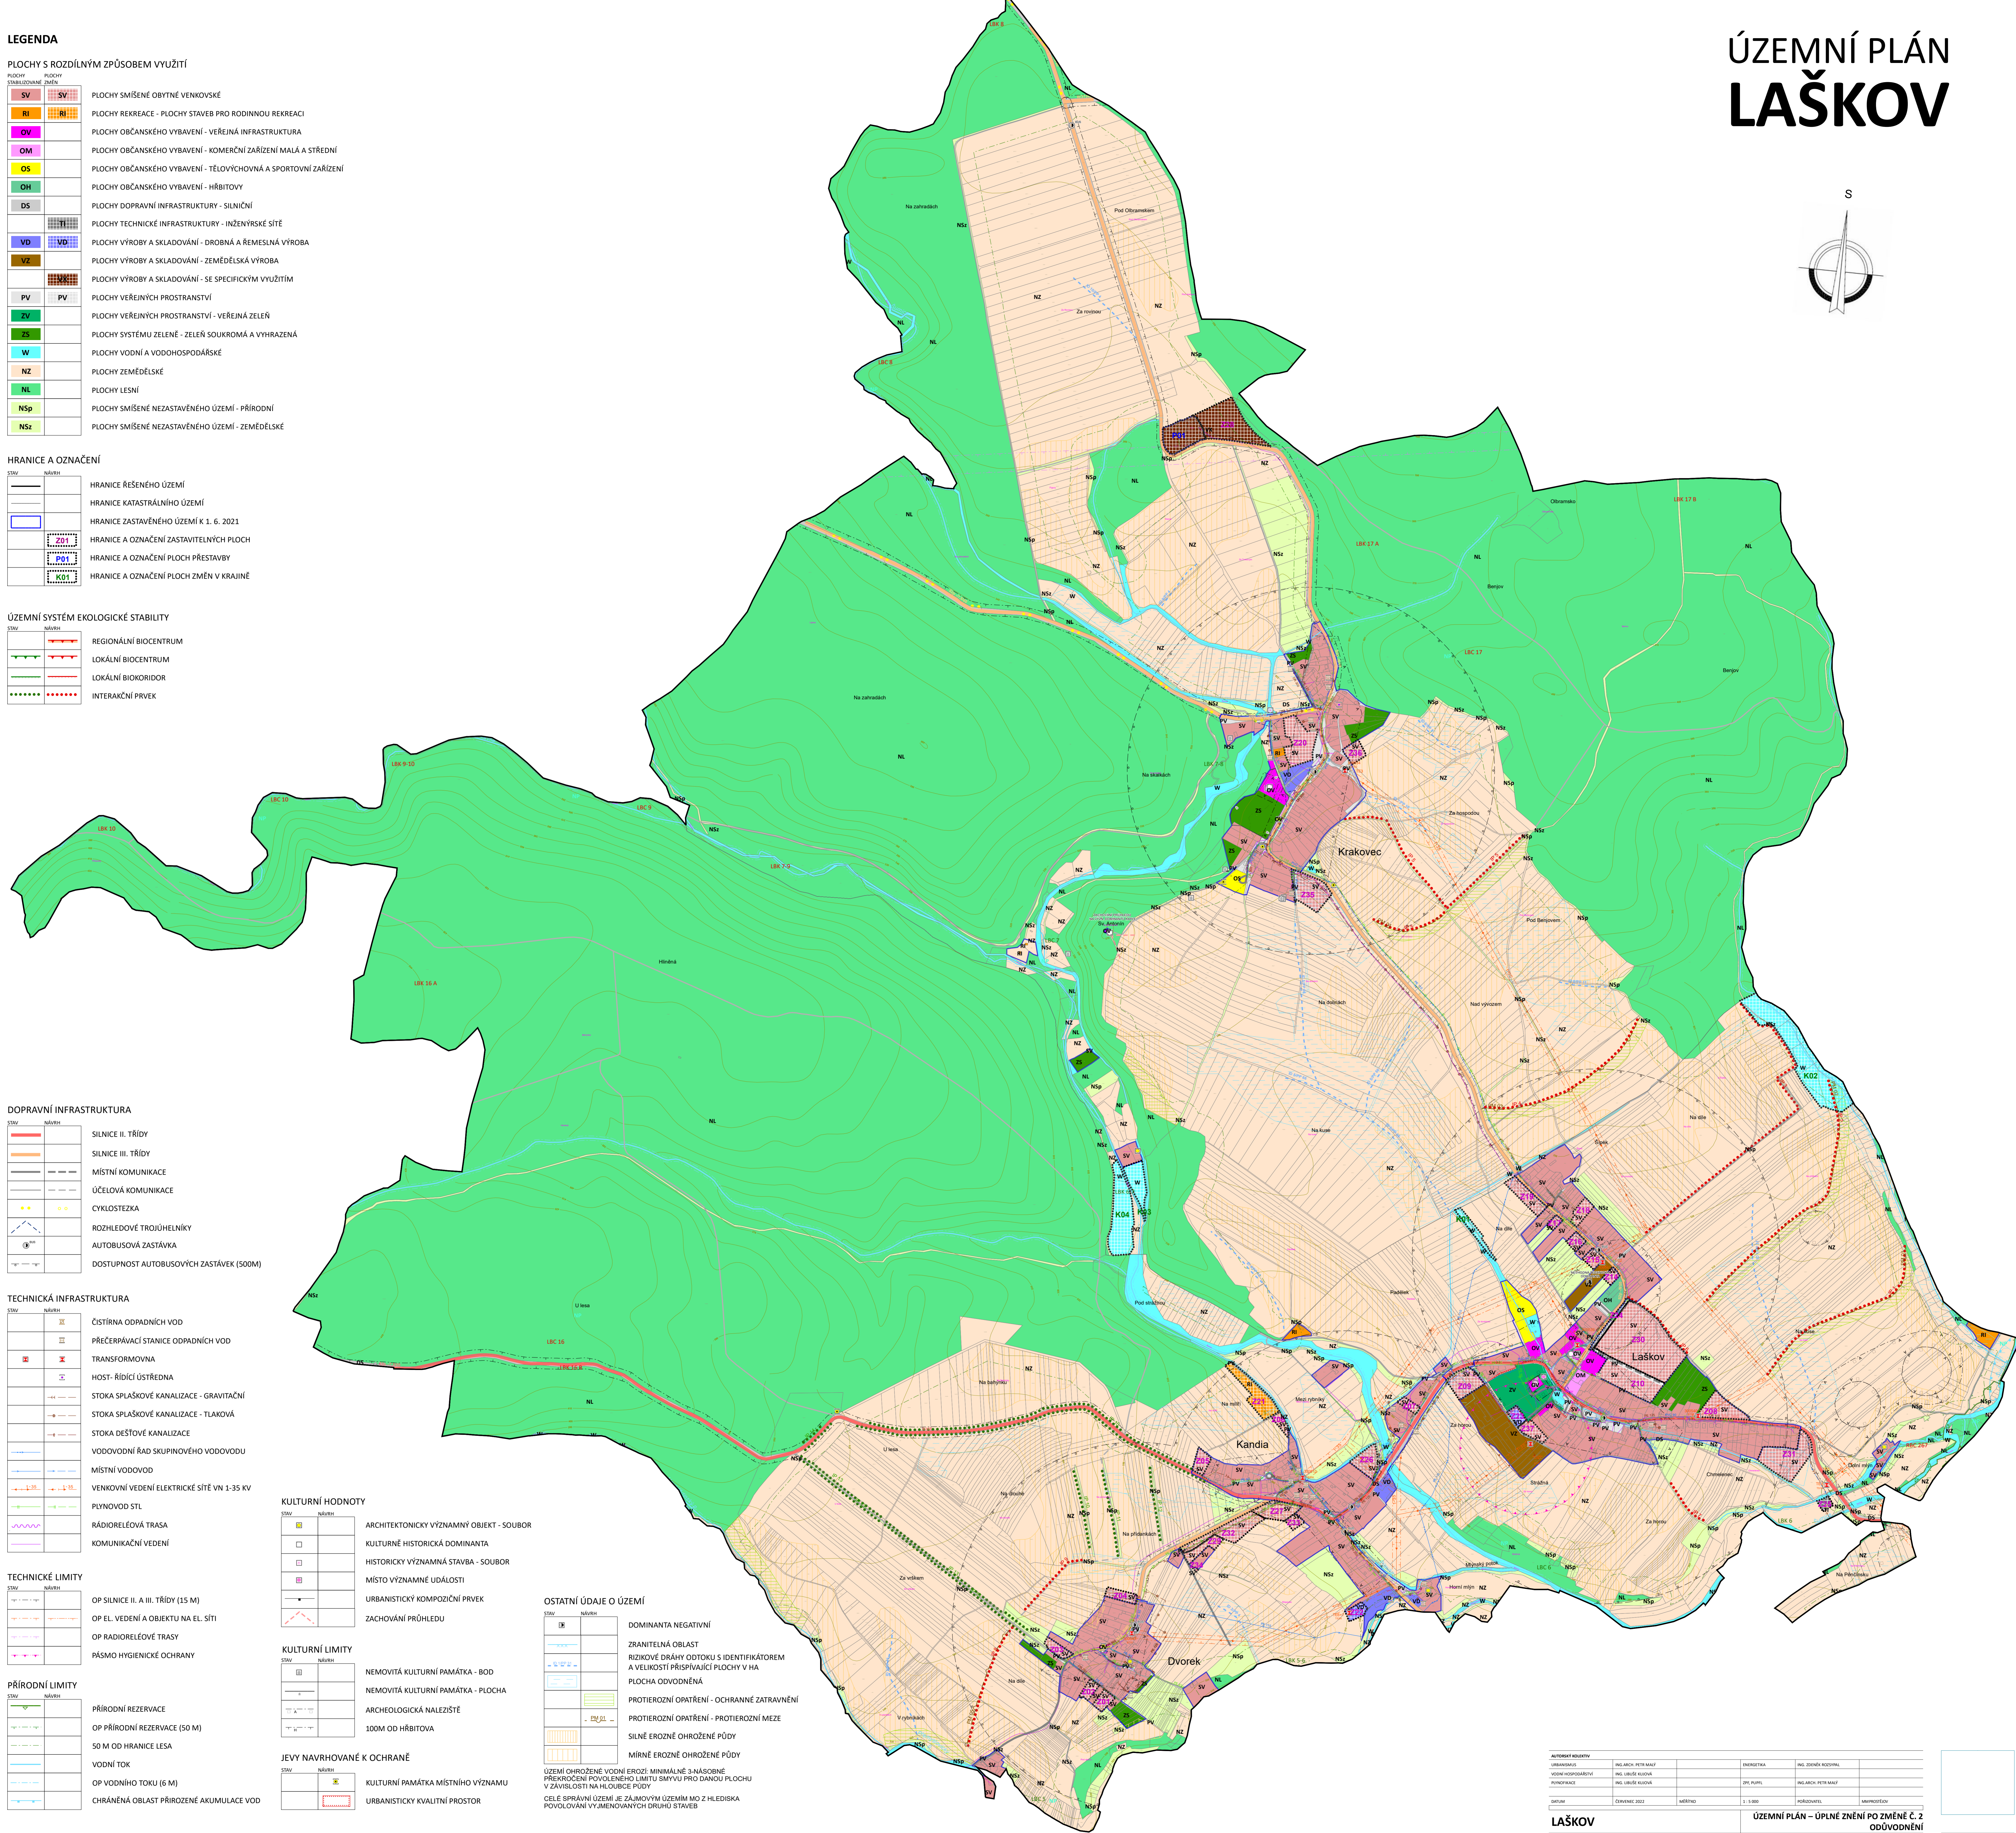

AUTORSKÝ KOLEKTIV	ING. ARCH. PETER MAJST	ENERGETIKA	ING. DENISA KOZDROVÁ
OBROBNĚNÍ	ING. LUDĚK KOSIČKA		
VODNĚ HOSPODÁŘENÍ	ING. LUDĚK KOSIČKA	ZPŮJ PŮPPL	ING. ARCH. PETER MAJST
FONDFORŽACE	ING. LUDĚK KOSIČKA		
Datum	Dubna 2022	Měřítko	1:1 000
		Podrobnostel	MAKRODĚLO
<b>LAŠKOV</b>			
ÚZEMNÍ PLÁN – ÚPLNĚ ZMĚNĚ PO ZMĚNĚ Č. 2			
ODŮVODNĚNÍ			
KOORDINAČNÍ VÝKRES	Číslo výkresu	Číslo	II
		Číslo výkresu	II.2.a.
		Číslo	II

AUTORSKÝ KOLEKTIV  
ING. ARCH. PETER MAJST  
ING. LUDĚK KOSIČKA  
ING. DENISA KOZDROVÁ