

# ÚZEMNÍ PLÁN LAŠKOV



## LEGENDA

### PLOCHY S ROZDÍLNÝM ZPŮSOBEM VYUŽITÍ

SV	SV	PLOCHY SMÍŠENÉ OBYTNÉ VENKOVSKÉ
RI	RI	PLOCHY REKREACE - PLOCHY STAVBY PRO RODINNOU REKREACI
OV	OV	PLOCHY OBČANSKÉHO VYBAVENÍ - VEŘEJNÁ INFRASTRUKTURA
OM	OM	PLOCHY OBČANSKÉHO VYBAVENÍ - KOMERČNÍ ZAŘÍZENÍ MALÁ A STŘEDNÍ
OS	OS	PLOCHY OBČANSKÉHO VYBAVENÍ - TĚLOVÝCHOVNÁ A SPORTOVNÍ ZAŘÍZENÍ
OH	OH	PLOCHY OBČANSKÉHO VYBAVENÍ - HRBITOVY
DS	DS	PLOCHY DOPRAVNÍ INFRASTRUKTURY - SILNIČNÍ
		PLOCHY TECHNICKÉ INFRASTRUKTURY - INŽENÝRSKÉ SÍTĚ
VD	VD	PLOCHY VÝROBY A SKLADOVÁNÍ - DROBNÁ A REMESLNÁ VÝROBA
VZ	VZ	PLOCHY VÝROBY A SKLADOVÁNÍ - ZEMĚDĚLSKÁ VÝROBA
		PLOCHY VÝROBY A SKLADOVÁNÍ - SE SPECIFICKÝM VYUŽITÍM
PV	PV	PLOCHY VEŘEJNÝCH PROSTRANSTVÍ
ZV	ZV	PLOCHY VEŘEJNÝCH PROSTRANSTVÍ - VEŘEJNÁ ZELEŇ
ZS	ZS	PLOCHY SYSTÉMU ZELENĚ - ZELEŇ SOUKROMÁ A VYHRAZENÁ
W	W	PLOCHY VODNÍ A VODOHOSPODÁŘSKÉ
NZ	NZ	PLOCHY ZEMĚDĚLSKÉ
NL	NL	PLOCHY LEŠNÍ
NSp	NSp	PLOCHY SMÍŠENÉ NEZASTAVĚNÉHO ÚZEMÍ - PŘÍRODNÍ
NsZ	NsZ	PLOCHY SMÍŠENÉ NEZASTAVĚNÉHO ÚZEMÍ - ZEMĚDĚLSKÉ

### HRANICE A OZNAČENÍ

STAV	návrh	HRANICE ŘEŠENÉHO ÚZEMÍ
		HRANICE KATASTRÁLNÍHO ÚZEMÍ
		HRANICE ZASTAVĚNÉHO ÚZEMÍ K 1. 6. 2021
		HRANICE A OZNAČENÍ ZASTAVITELNÝCH PLOCH
		HRANICE A OZNAČENÍ PLOCH PŘESTAVBY
		HRANICE A OZNAČENÍ PLOCH ZMĚN V KRAJINĚ

### ÚZEMNÍ SYSTÉM EKOLOGICKÉ STABILITY

STAV	návrh	REGIONÁLNÍ BIOCENTRUM
		LOKÁLNÍ BIOCENTRUM
		LOKÁLNÍ BIOKORIDOR
		INTERAKČNÍ PŘEVK

### DOPRAVNÍ INFRASTRUKTURA

STAV	návrh	SILNICE II. TŘÍDY
		SILNICE III. TŘÍDY
		MÍSTNÍ KOMUNIKACE
		ÚČELOVÁ KOMUNIKACE
		CYKLOSTEZKA
		ROZHLEDOVÉ TROJÚHELNÍKY
		AUTOBUSOVÁ ZASTÁVKA
		DOSTUPNOST AUTOBUSOVÝCH ZASTÁVEK (500M)

### TECHNICKÁ INFRASTRUKTURA

STAV	návrh	ČIŠTÍRNA ODPADNÍCH VOD
		PŘEČERPÁVACÍ STANICE ODPADNÍCH VOD
		TRANSFORMOVNA
		HOST- ŘÍDÍČÍ ÚSTŘEDNA
		STOKA SPLAŠKOVÉ KANALIZACE - GRAVITAČNÍ
		STOKA SPLAŠKOVÉ KANALIZACE - TLAKOVÁ
		STOKA DEŠŤOVÉ KANALIZACE
		VODOVODNÍ ŘAD SKUPINOVÉHO VODOVODU
		MÍSTNÍ VODOVOD
		VENKOVNÍ VEDENÍ ELEKTRICKÉ SÍTĚ VN 1-35 KV
		PLYNOVOD STL
		RADIORELÉOVÁ TRASA
		KOMUNIKAČNÍ VEDENÍ

### TECHNICKÉ LIMITY

STAV	návrh	OP SILNICE II. A III. TŘÍDY (15 M)
		OP EL. VEDENÍ A OBJEKTU NA EL. SÍTĚ
		OP RADIORELÉOVÉ TRASY
		PÁSMO HYGIENICKÉ OCHRANY

### PŘÍRODNÍ LIMITY

STAV	návrh	PŘÍRODNÍ REZERVACE
		OP PŘÍRODNÍ REZERVACE (50 M)
		50 M OD HRANICE LESA
		VODNÍ TOK
		OP VODNÍHO TOKU (6 M)
		CHRÁNĚNÁ OBLAST PŘÍROZENÉ AKUMULACE VOD

### KULTURNÍ HODNOTY

STAV	návrh	ARCHITEKTONICKY VÝZNAMNÝ OBJEKT - SOUBOR
		KULTURNĚ HISTORICKÁ DOMINANTA
		HISTORICKY VÝZNAMNÁ STAVBA - SOUBOR
		MÍSTO VÝZNAMNÉ UDÁLOSTI
		URBANISTICKÝ KOMPOZIČNÍ PŘEVK
		ZACHOVÁNÍ PRŮHLEDU

### KULTURNÍ LIMITY

STAV	návrh	NEMOVITÁ KULTURNÍ PAMÁTKA - BOD
		NEMOVITÁ KULTURNÍ PAMÁTKA - PLOCHA
		ARCHEOLOGICKÁ NALEZÍŠTĚ
		100M OD HRBITOVA


### JEVY NAVRHOVANÉ K OCHRANĚ

STAV	návrh	KULTURNÍ PAMÁTKA MÍSTNÍHO VÝZNAMU
		URBANISTICKY KVALITNÍ PROSTOR

### OSTATNÍ ÚDAJE O ÚZEMÍ

STAV	návrh	DOMINANTA NEGATIVNÍ
		ZRANITELNÁ OBLAST
		RIZIKOVÉ DRÁHY ODTOKU S IDENTIFIKÁTOREM
		A VELIKOSTÍ PŘÍSPÍVAJÍCÍ PLOCHY V HA
		PLOCHA ODVODNĚNÁ
		PROTIEROZNÍ OPATŘENÍ - OCHRANNÉ ZATRVÁNĚNÍ
		PROTIEROZNÍ OPATŘENÍ - PROTIEROZNÍ MEZE
		SILNĚ EROZNĚ OHROŽENÉ PŮDY
		MÍRNĚ EROZNĚ OHROŽENÉ PŮDY

ÚZEMÍ OHROŽENÉ VODNÍ EROZÍ: MINIMÁLNĚ 3-NÁSOBNĚ PŘEKROČENÍ PŮVOLENEHO LIMITU SMYVU PRO DANOU PLOCHU V ZÁVISLOSTI NA HLUČICE PŮDY  
 CÍLE SPRÁVNÍ ÚZEMÍ JE ZPLNOVNĚNÍ ÚZEMNÍM MO Z HLEDISKA POVOLOVÁNÍ VYJEMOVANÝCH DRUHŮ STAVEB

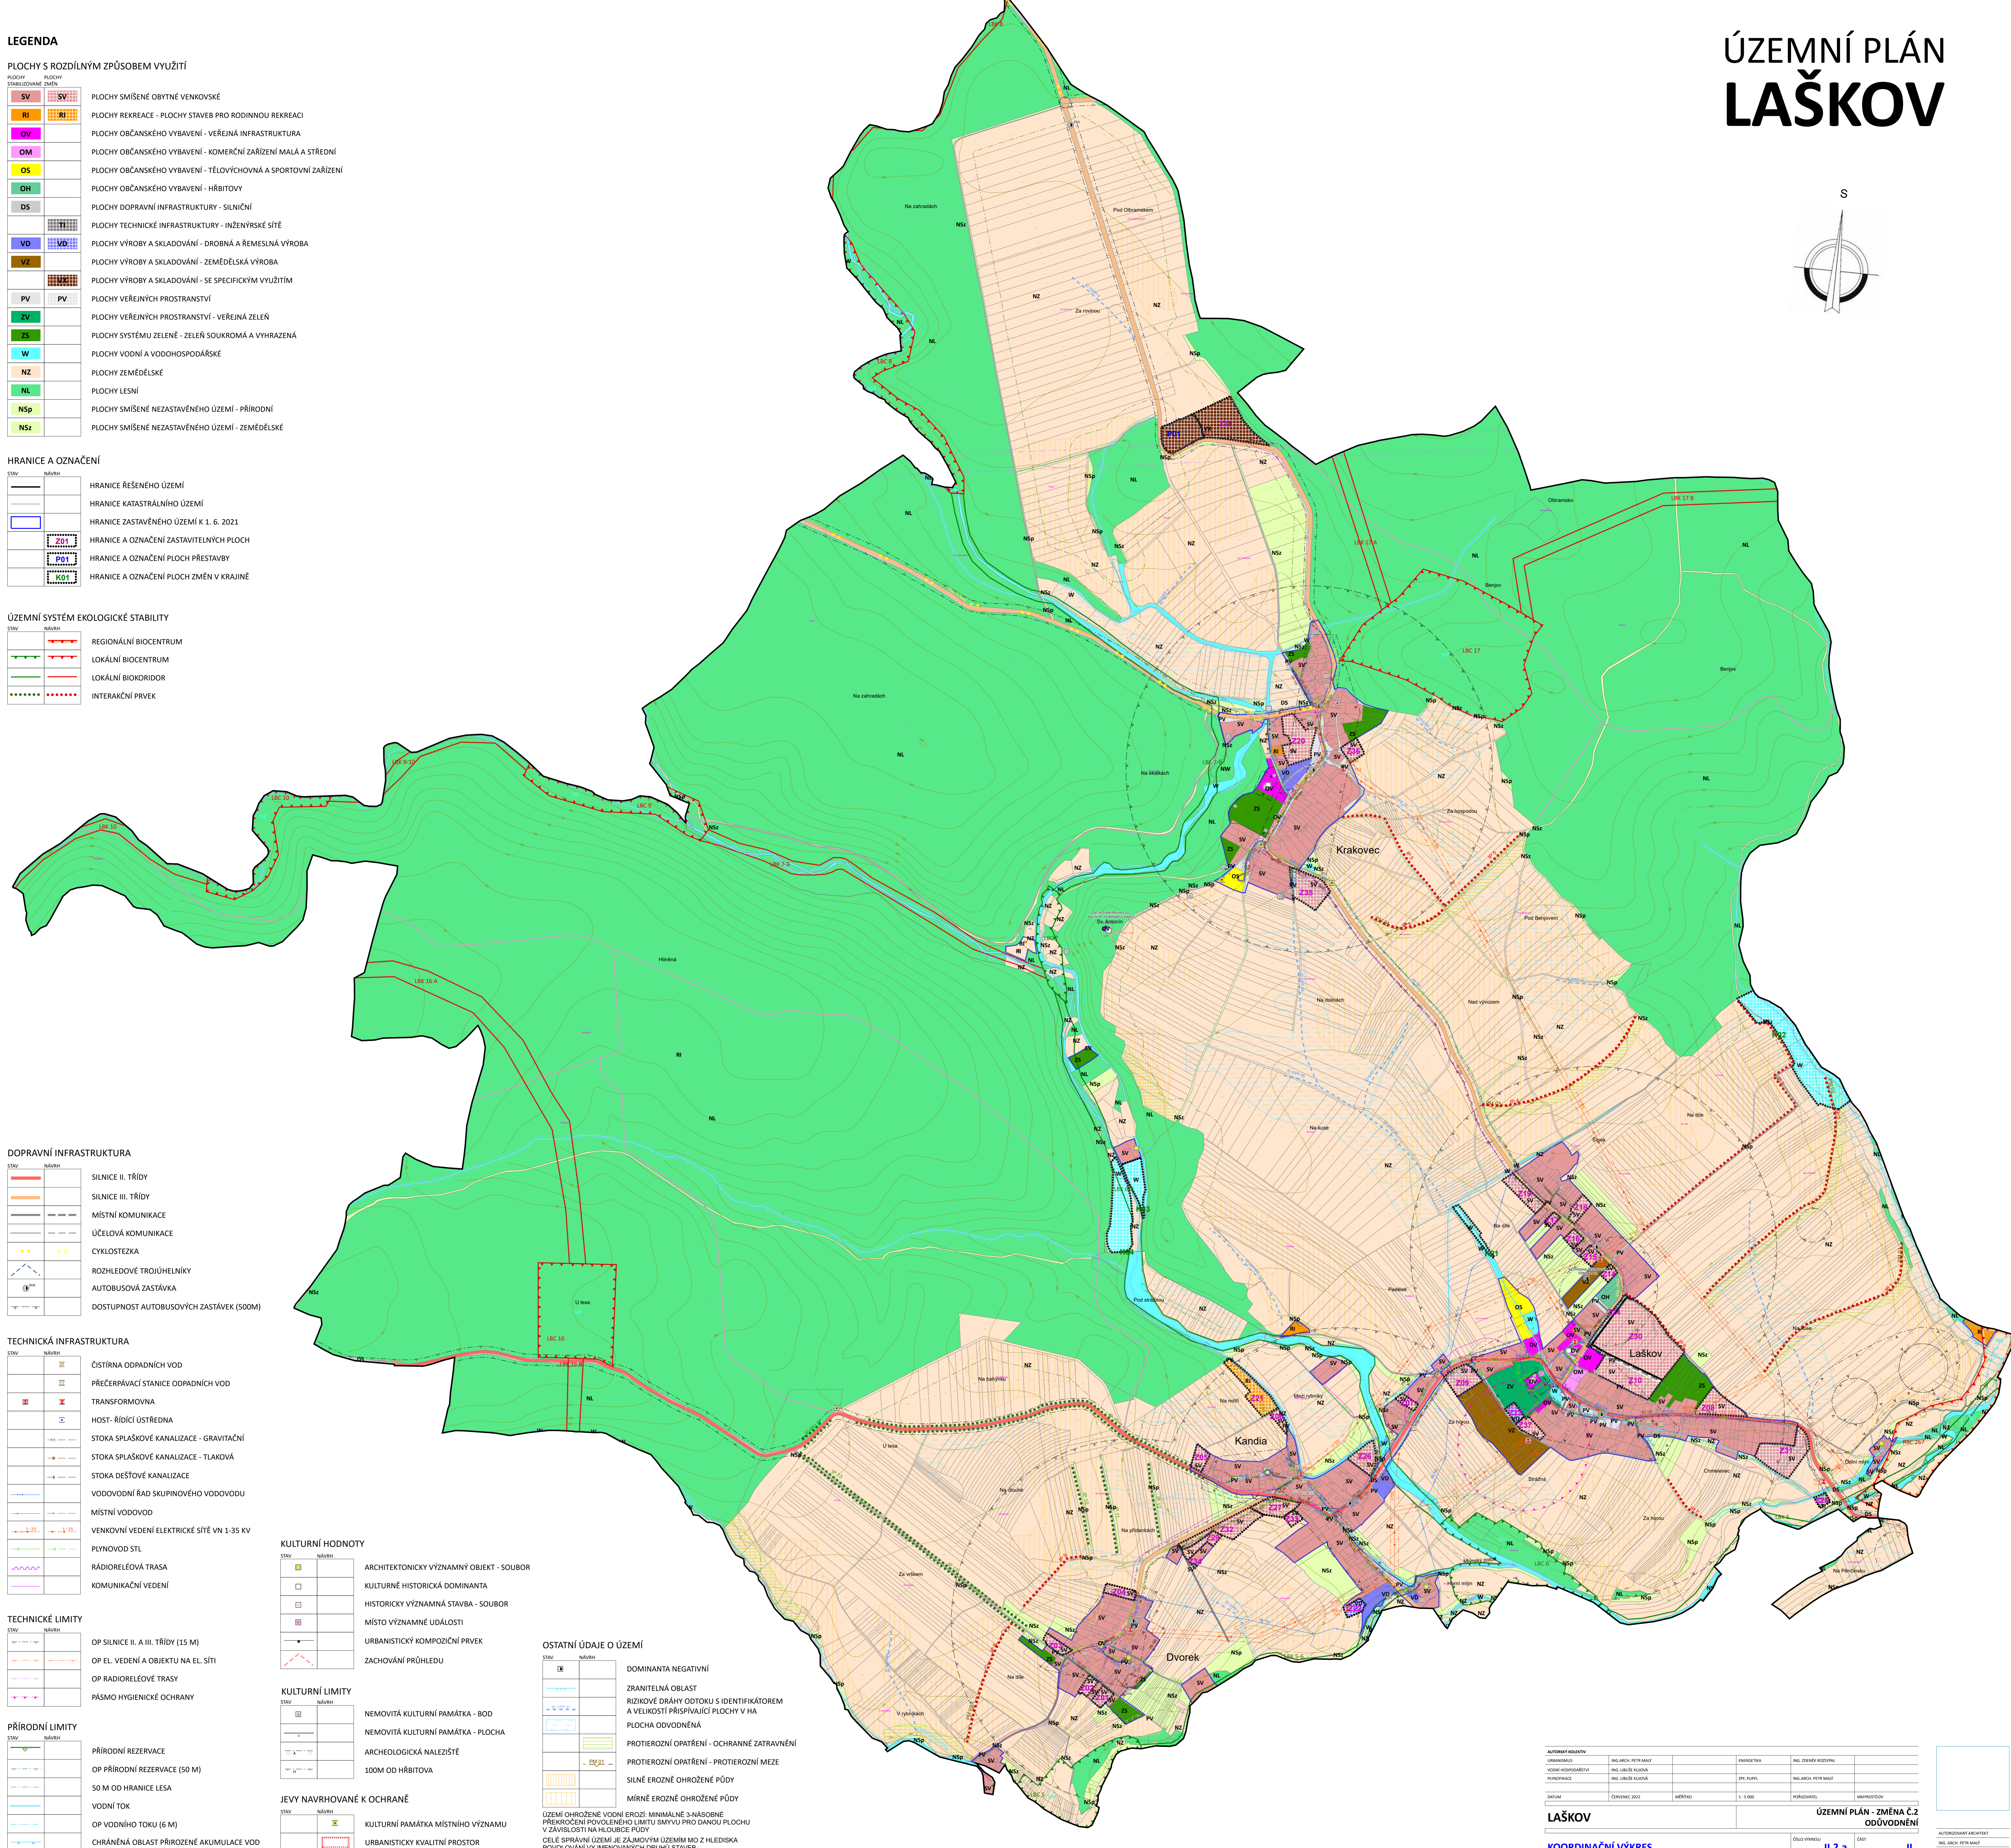

AUTORSKÝ KOLEKTIV	ING. JAROSLAV PETER MAJTL	ENERGETIKA	ING. DENISA KUDRVALOVÁ
OPRAVY	ING. LADISLAV KUŠNĚR		
FOTODRAC	ING. LADISLAV KUŠNĚR	ZPŮ. PŮJPL	ING. JAROSLAV PETER MAJTL
DATA	OPRAVY 2022	MĚŘITVO	1:1 000
		POŘIZOVATEL	MAJTL & KOL. s.r.o.
<b>LAŠKOV</b>		<b>ÚZEMNÍ PLÁN - ZMĚNA Č.2</b>	
KOORDINAČNÍ VÝKRES		ČÍSLO VÝKRESU	II.2.a.
		ČÍSLO	II