ÚZEMNÍ PLÁN
LAŠKOV

LEGENDA

HRANICE A OZNAČENÍ

STAV	NÁVRH	
		HRANICE ŘEŠENÉHO ÚZEMÍ
		HRANICE KATASTRÁLNÍHO ÚZEMÍ
		HRANICE ZASTAVĚNÉHO ÚZEMÍ K 1. 6. 2021
	Z01	HRANICE A OZNAČENÍ ZASTAVITELNÝCH PLOCH
	P01	HRANICE A OZNAČENÍ PLOCH PŘESTAVBY
	K01	HRANICE A OZNAČENÍ PLOCH ZMĚN V KRAJINĚ

DOPRAVNÍ INFRASTRUKTURA

STAV	NÁVRH	
		SILNICE II. TŘÍDY
		SILNICE III. TŘÍDY
		MÍSTNÍ KOMUNIKACE
		ÚČELOVÁ KOMUNIKACE
		CYKLOTRASA
		MOST

TECHNICKÁ INFRASTRUKTURA

STAV	NÁVRH	
		ČISTÍRNA ODPADNÍCH VOD
		PŘEČERPÁVACÍ STANICE ODPADNÍCH VOD
		TRANSFORMOVNA
		HOST- ŘÍDÍCÍ ÚSTŘEDNA
		VODOVODNÍ ŘAD SKUPINOVÉHO VODOVODU
		MÍSTNÍ VODOVOD
		VENKOVNÍ VEDENÍ ELEKTRICKÉ SÍTĚ VN 1-35 KV
		PLYNOVOD STL
		RÁDIORELÉOVÁ TRASA
		KOMUNIKAČNÍ VEDENÍ

TRASY NAVRHOVANÉ DOPRAVNÍ A TECHNICKÉ INFRASTRUKTURY
- OSY KORIDORU CELKOVÉ ŠÍŘKY 10M

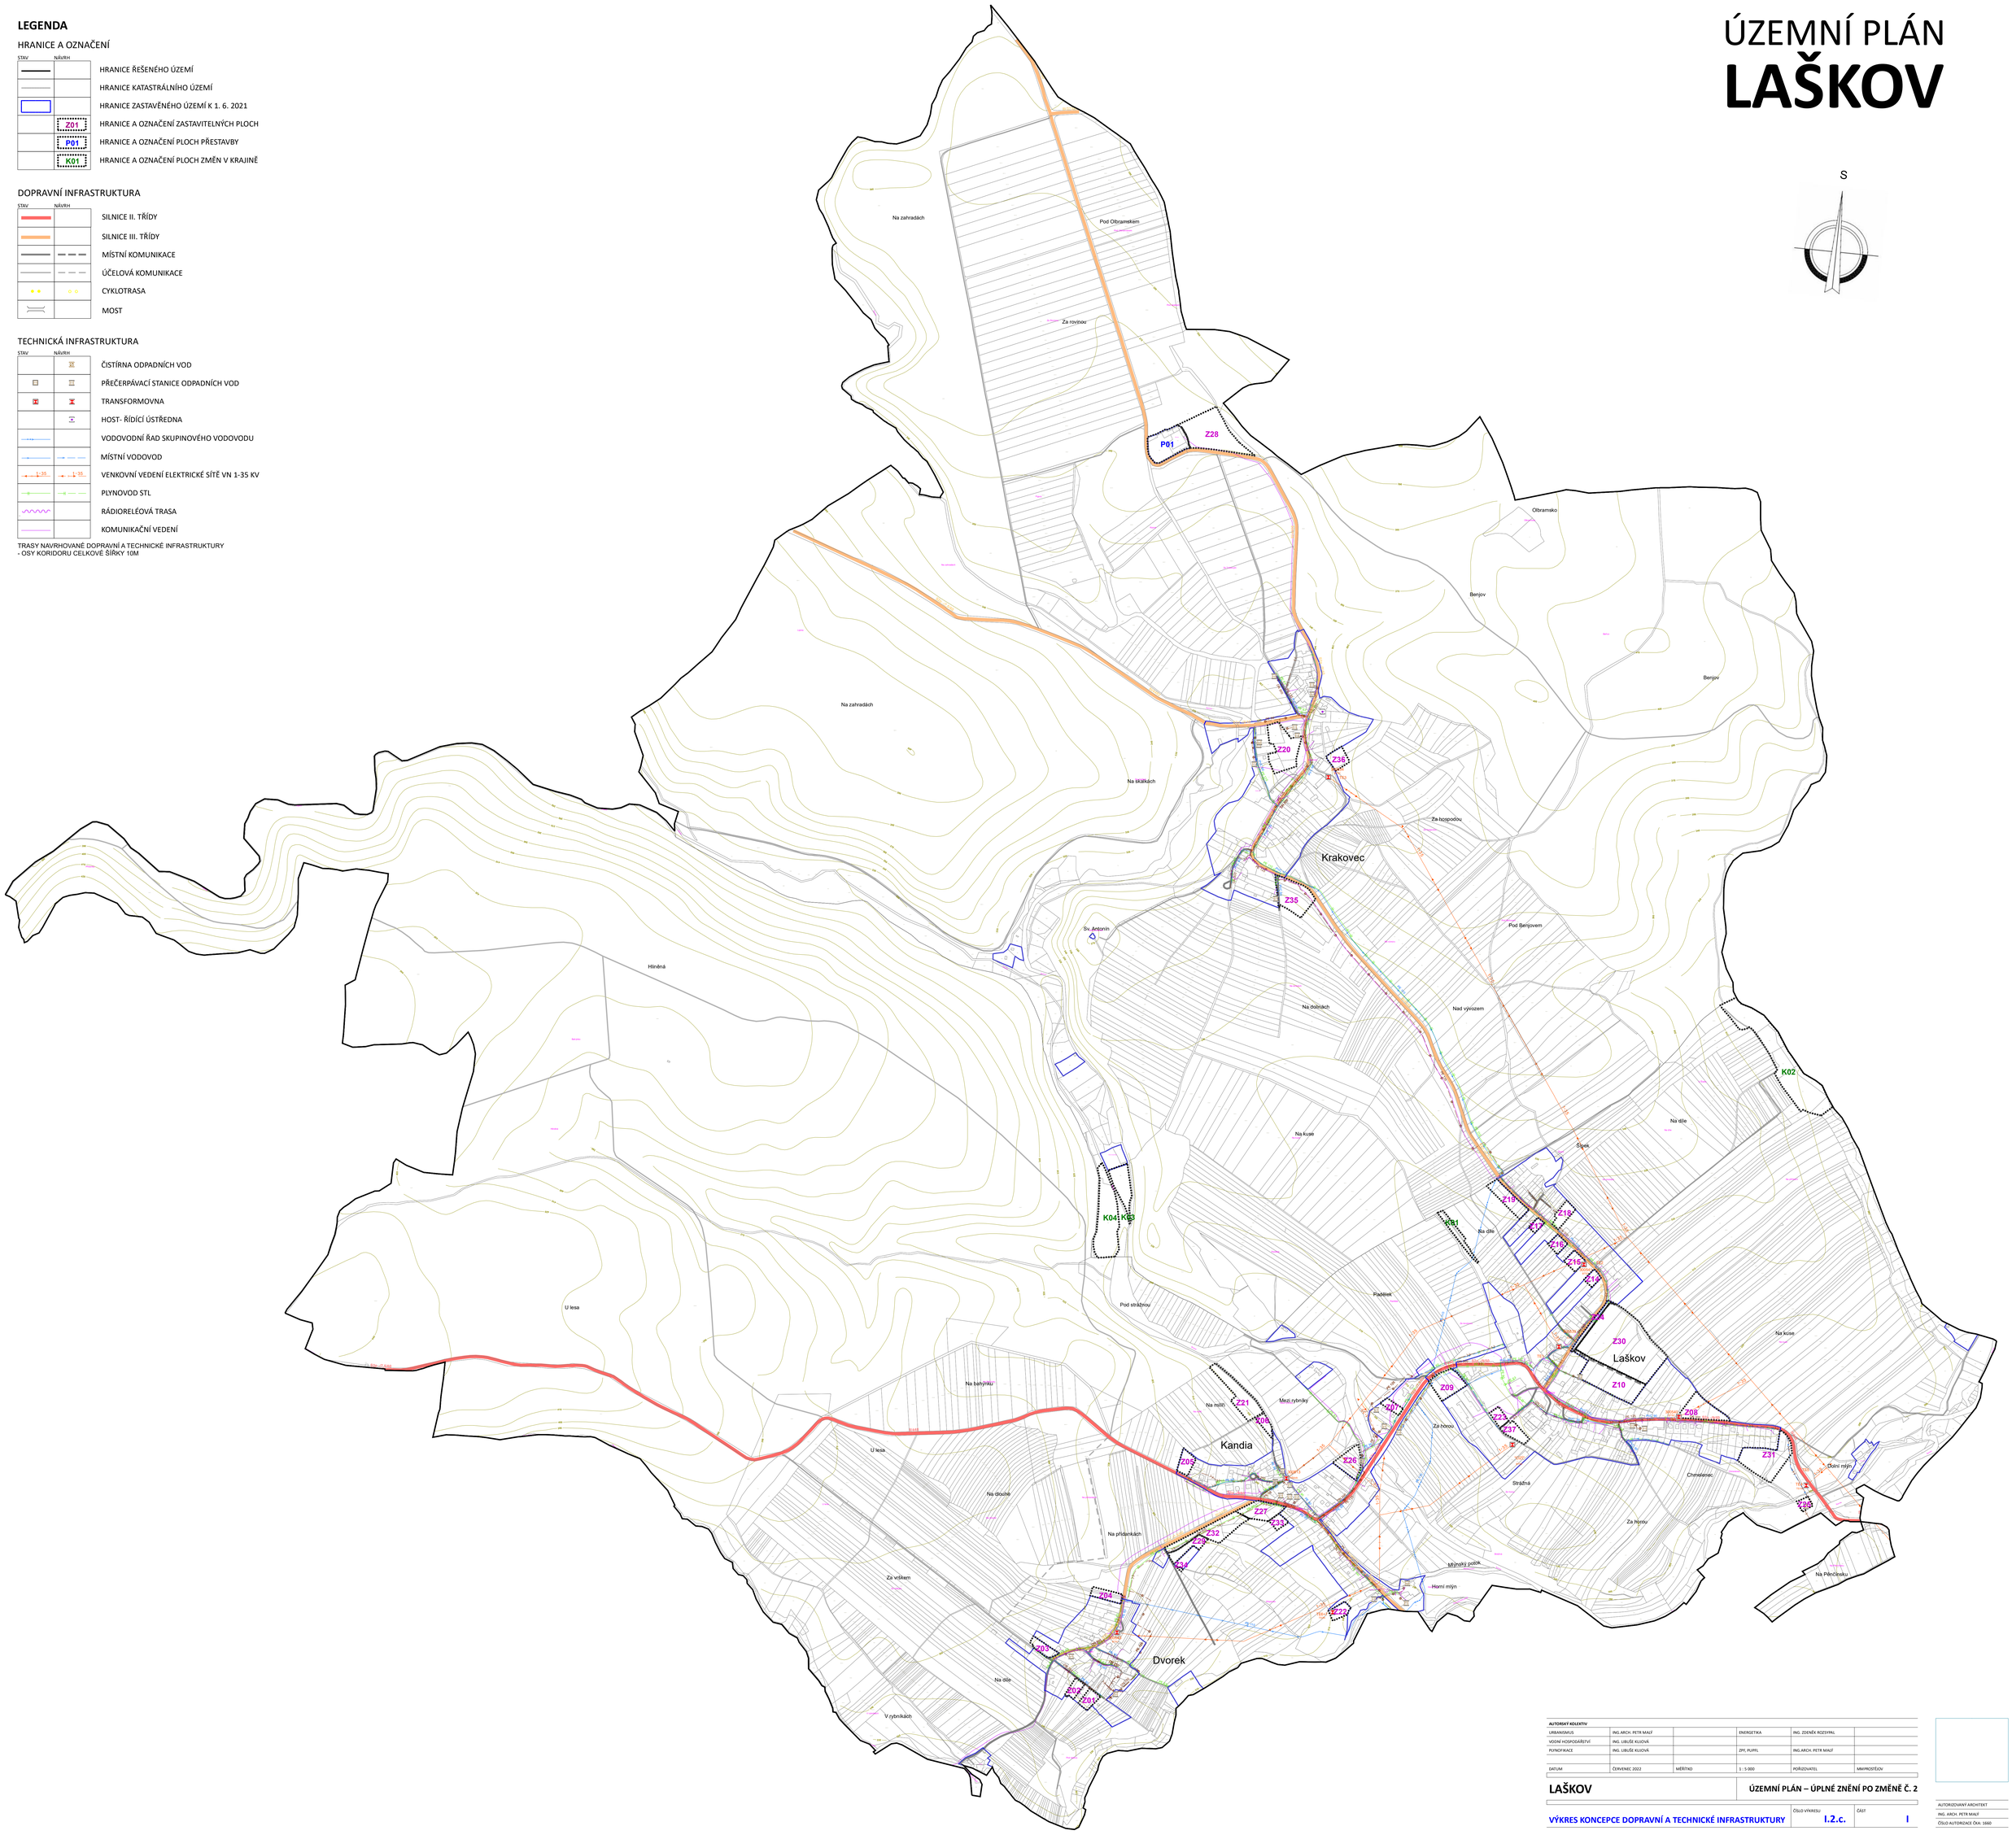

AUTORSKÝ KOLEKTIV					
URBANISMUS	ING.ARCH. PETR MALÍŘ		ENERGETIKA	ING. ZDENĚK ROZSYPAL	
VODNÍ HOSPODÁŘSTVÍ	ING. LIBUŠE KLIJOVÁ				
PLYNOFIKACE	ING. LIBUŠE KLIJOVÁ		ZPF, PUPFL	ING.ARCH. PETR MALÍŘ	
DATUM	ČERVENEC 2022	MĚŘÍTKO	1 : 5 000	POŘIZOVATEL	MMKROMĚŘÍŽ

LAŠKOV

ÚZEMNÍ PLÁN – ÚPLNÉ ZNĚNÍ PO ZMĚNĚ Č. 2

VÝKRES KONCEPCE DOPRAVNÍ A TECHNICKÉ INFRASTRUKTURY

ČÍSLO VÝKRESU: **I.2.c.**

ČÁST: **I**

AUTORIZOVANÝ ARCHITEKT
ING. ARCH. PETR MALÍŘ
ČÍSLO AUTORIZACE ČKA: 1660